


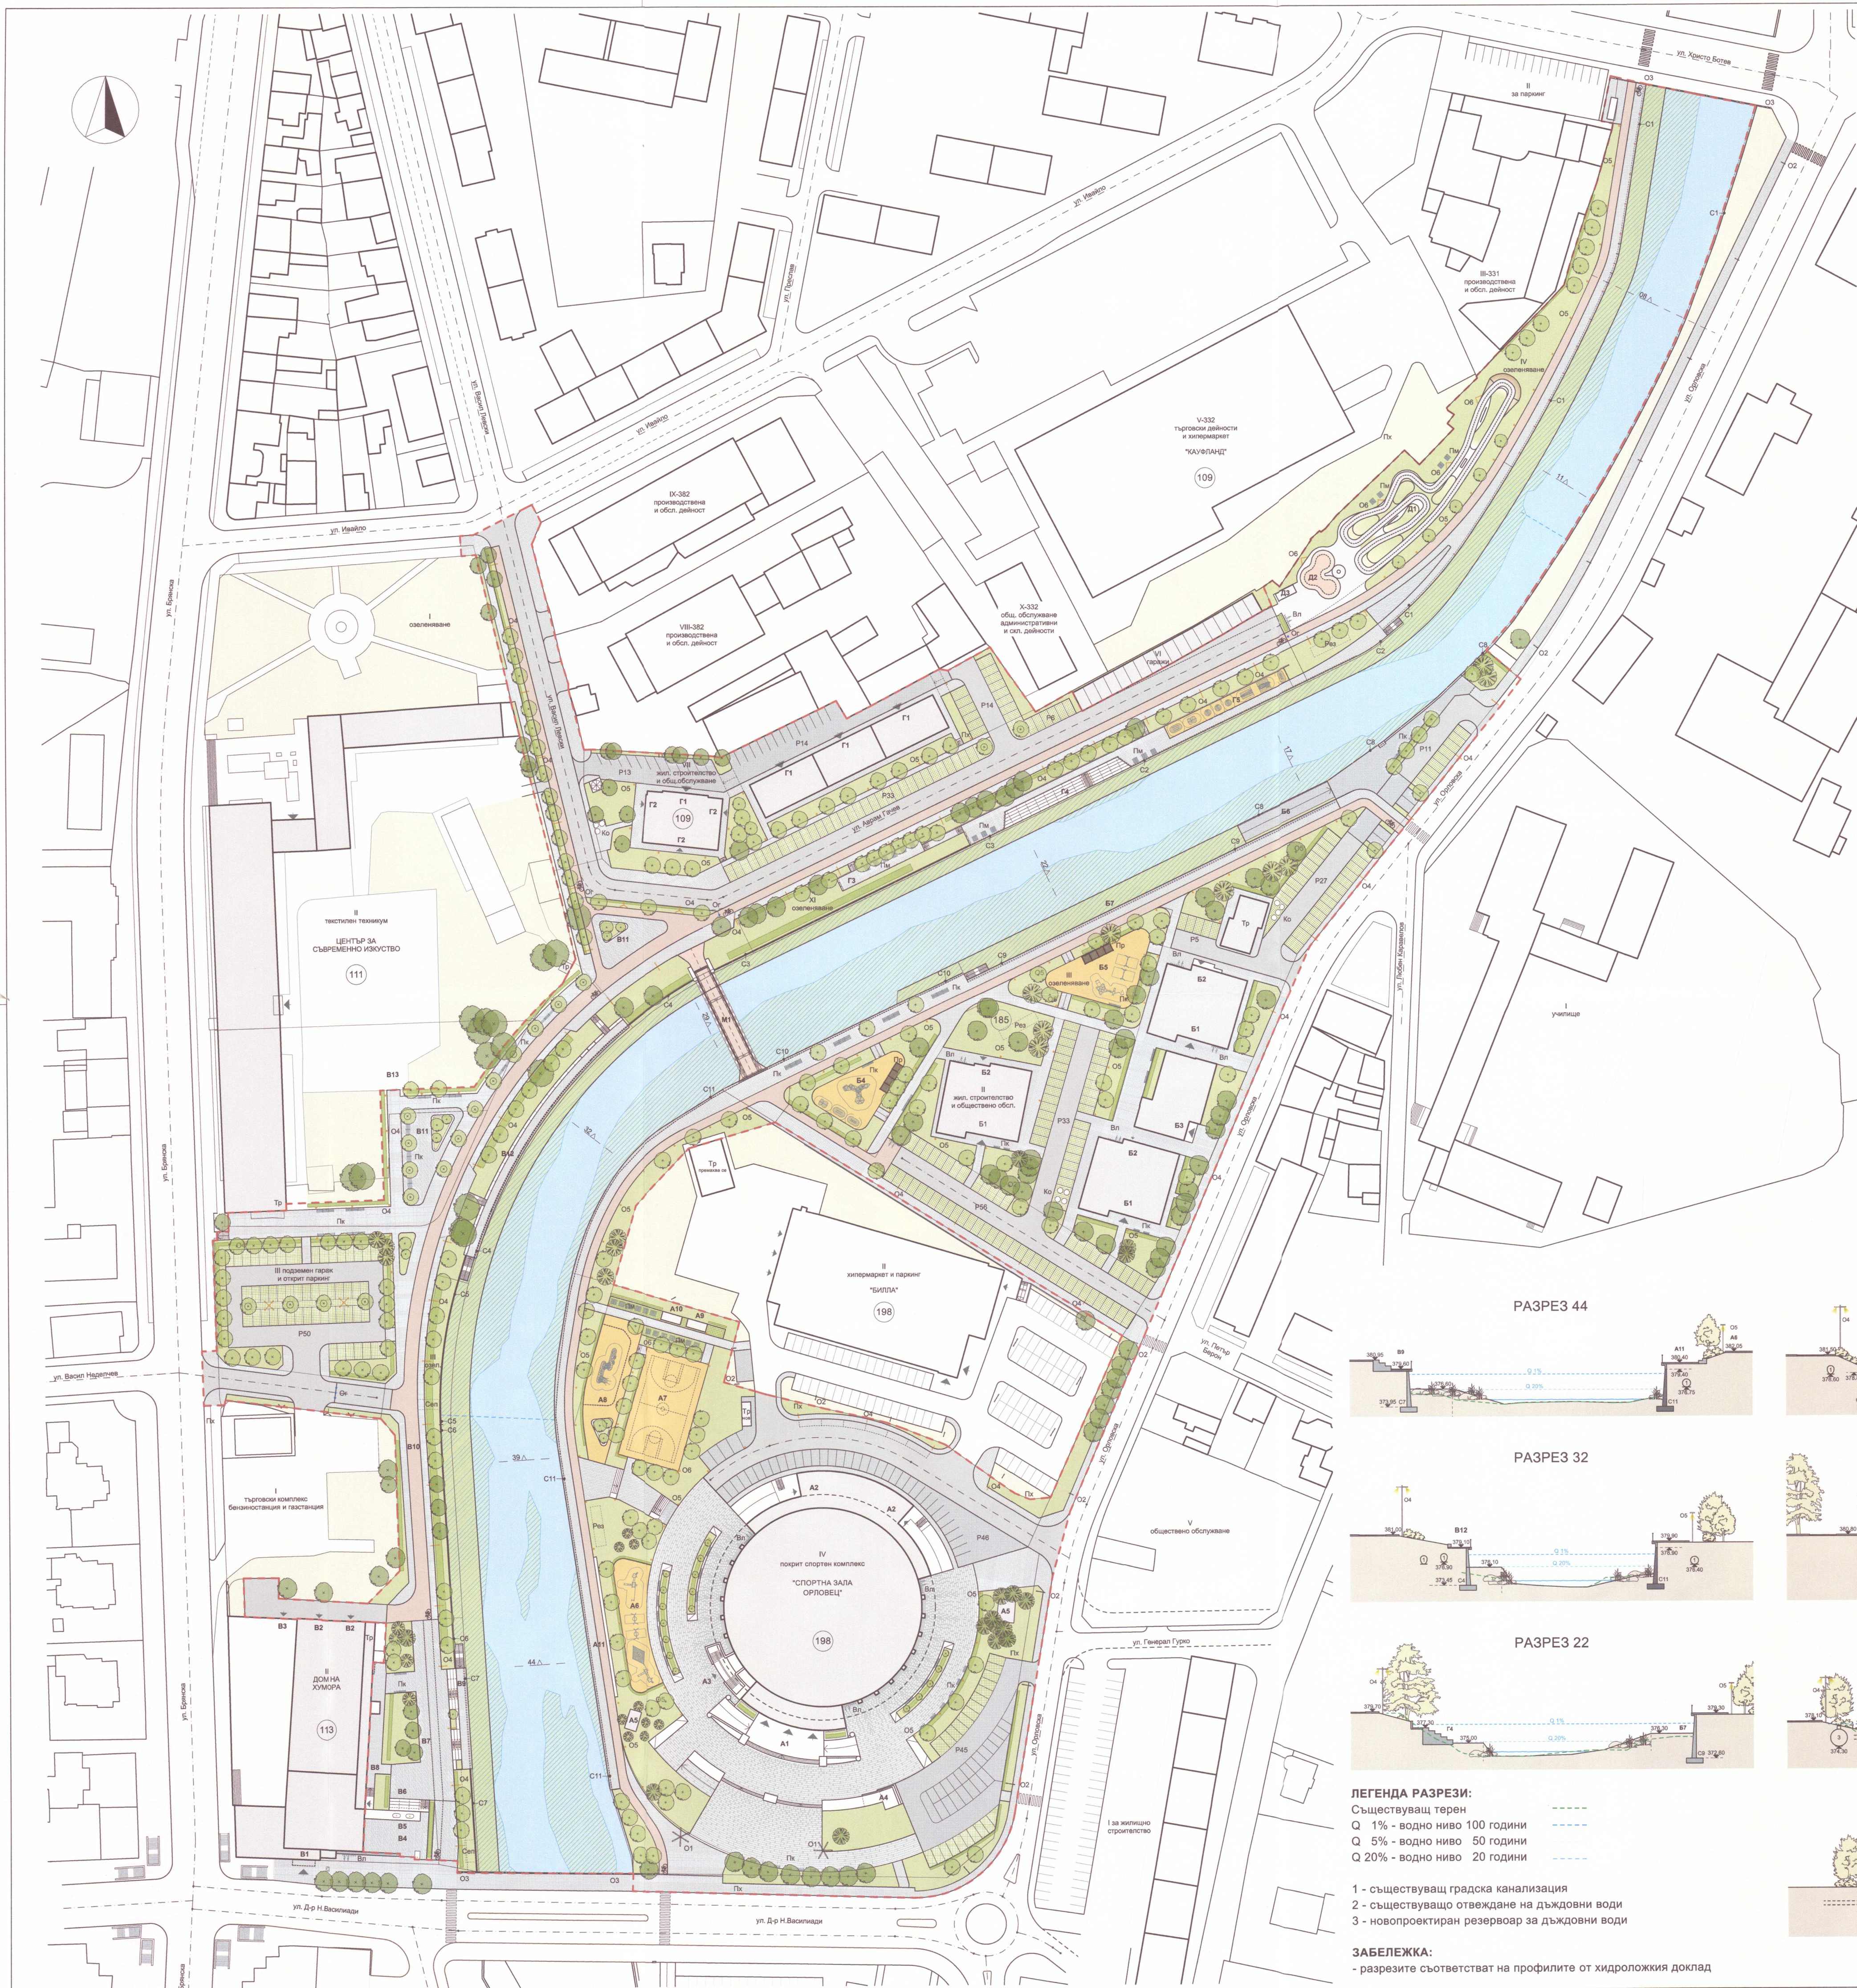

ЛЕГЕНДА

ПОДОБЕКТ - ДЕСЕН БРЯГ ЮГ
КВАРТАЛ 198 - СПОРТНА ЗАЛА ОРЛОВЕЦ
A1 - ГЛАВЕН ВХОД СПОРТНА ЗАЛА
A2 - СЛУЖБЕН ВХОД СПОРТНА ЗАЛА
A3 - ВХОД СУТЕРЕН
A4 - ПИЛОНИ ЗА ЗНАМЕНА
A5 - ВЕНТИЛАЦИЯ НА СПОРТНА ЗАЛА
A6 - ДЕТСКА ПЛОЩАДКА 3-12г. ~ 350м²
A7 - СПОРТНА ПЛОЩАДКА ~630м²
A8 - ВЪЖЕНО СЪОРЪЖЕНИЕ ~ 400м²
A9 - ОБЩЕСТВЕНА ТОАЛЕТНА
A10 - БЮФЕТ
A11 - АЛЕЯ НА СПОРТИСТИТЕ

ПОДОБЕКТ - ДЕСЕН БРЯГ СЕВЕР
КВАРТАЛ 185
B1 - ГЛАВЕН ВХОД ЖИЛИЩНА СГРАДА
B2 - ЕВАКУАЦИОНЕН ИЗХОД ЖИЛИЩНА СГРАДА
B3 - ВХОД ТЪРГОВСКА СГРАДА
B4 - СПОРТНА ПЛОЩАДКА ~ 435м²
B5 - ДЕТСКА ПЛОЩАДКА 0-3г. ~ 425м²
B6 - РАМПА ЗА ДОСТЪП ДО РЕКАТА
B7 - ХВАТКИ ЗА КАТЕРЕНЕ НА СТЕНАТА

ПОДОБЕКТ - ЛЯВ БРЯГ
КВАРТАЛ 113
ДОМ НА ХУМОРА И САТИРАТА
B1 - ГЛАВЕН ВХОД
B2 - ВХОД ЗА КАРНАВАЛНА РАБОТИЛНИЦА
B3 - СЛУЖБЕН ВХОД
B4 - ПЛОЩАД
B5 - СКУЛПТУРНА КОМПОЗИЦИЯ
B6 - ТРИБУНА
B7 - ПАРК НА ХУМОРА
B8 - ИЗХОД ОТ ВАРИЕТЕ
B9 - ТЕРАСА И СЪПЛАЛА КЪМ РЕКАТА
B10 - АЛЕЯ НА ХУМОРА
КВАРТАЛ 111
ЦЕНТЪР ЗА СЪВРЕМЕННО ИЗКУСТВО
B11 - ЗОНА ЗА ИЗПОЖБИ
B12 - ТЕРАСА И СЪПЛАЛА КЪМ РЕКАТА
B13 - ПЛОЩАД КЪМ ЦЕНТЪР ЗА ИЗКУСТВО
КВАРТАЛ 109
Г1 - ВХОД ЖИЛИЩНА СГРАДА
Г2 - ВХОД ТЪРГОВСКИ ПЛОЩИ
Г3 - ТЕРАСА КЪМ РЕКАТА
Г4 - ТРИБУНА КЪМ РЕКАТА
Г5 - СПОРТНА ПЛОЩАДКА ~ 160м²

ПОДОБЕКТ - ЛЯВ БРЯГ СЕВЕР
КВАРТАЛ 109
Д1 - ПЪМПАТРАК
Д2 - СКЕЙТБОРД ПУЛ
Д3 - ОБЩЕСТВЕНА ТОАЛЕТНА

ПОДОБЕКТ - ПЕШЕХОДЕН МОСТ
M1 - ПЕШЕХОДЕН МОСТ

ПОДДОРНИ СТЕНИ РЕКА
ЛЯВ (ЗАПАДЕН) БРЯГ
C1 - НОВА СТЕНА Н=5.0-2.5м, L=184м
C2 - НОВА СТЕНА Н=2.5м, L=92м
C3 - НОВА СТЕНА Н=2.5м, L=96м
C4 - НОВА СТЕНА Н=2.5м, L=115м
C5 - НОВА СТЕНА Н=3.0м, L=51м
C6 - НАДГРАЖДАНЕ Н=2.5+0.5м, L=73м
C7 - НОВА СТЕНА Н=3.0м, L=68м
ДЕСЕН (ИЗТОЧЕН) БРЯГ
C8 - НОВА СТЕНА Н=5.0-0.0м, L=92м
C9 - НОВА СТЕНА Н=3.0м, L=123м
C10 - НАДГРАЖДАНЕ Н=3.5+1.0м, L=73м
C11 - НАДГРАЖДАНЕ Н=4.5+1.0м, L=234м

ОБХВАТ НА ОБЕКТА

РАСТИТЕЛНОСТ

ОЗЕЛЕНЕНИ ПЛОЩИ

ХРАСТОВА РАСТИТЕЛНОСТ

СЪЩЕСТВУВАЩИ ДЪРВЕТА

широколистни/ иглолистни

НОВОПРОЕКТИРАНИ ДЪРВЕТА

широколистни/ иглолистни

РЕКА

ОСНОВНО ТЕЧЕНИЕ НА РЕКАТА

ЗОНА С РЕЧНА РАСТИТЕЛНОСТ

ПОДРАВНЕНА ПЕШЕХОДНА ЗОНА

укрепване с помен камък

НАСТИЛКИ

Зала Орловец

ГРАНИТНИ ПЛОЧИ 60/40см

Дом на хумора

ГРАНИТНИ ПЛОЧИ 60/40см

ПАВЕТА 20/20см

пешеходно движение

ПАВЕТА 20/10см

автомобилно движение

ПАРКИНГ НА ТРЕВНА ФУГА

АСФАЛТ

ЧЕРВЕН АСФАЛТ

АКРИЛНА НАСТИЛКА МОСТ

УДАРОПОГЪЩАЩА НАСТИЛКА

СПОРТНА НАСТИЛКА

ИНФРАСТРУКТУРА

Р - БРОЙ ПАРКОМЕСТА

Ко - КОНТЕЙНЕРИ ЗА ВЪГРАЖДАНЕ

Тр - ТРАФОПОСТ

Ог - ОГРАНИЧИТЕЛИ ЗА АВТОМОБИЛИ

Пк - ПОЖАРЕН ХИДРАНТ

Рез - ПОДЗЕМЕН РЕЗЕРВОАР

Сеп - СЕПАРАТОР

ГРАДСКО ОБЗАВЕЖДАНЕ

Пк - ПЕЙКИ

Пм - ПИКНИК МАСИ

Пр - ПЕРГОЛА С ПЕЙКИ

Вл - СТОЙКИ ЗА ВЕЛОСИПЕДИ

УЛИЧНО ОСВЕТЛЕНИЕ:

O1 - СЪЩЕСТВУВАЩ ВИСОК СЪТЪЛБ 10м

O2 - СЪЩЕСТВУВАЩ УЛИЧЕН СЪТЪЛБ 9м

O3 - СЪЩЕСТВУВАЩ СЪТЪЛБ 4.0м

O4 - НОВО УЛИЧНО ОСВЕТЛЕНИЕ 7.5м

O5 - НОВО ПАРКОВО ОСВЕТЛЕНИЕ 4.5м

O6 - НОВО СПОРТНО ОСВЕТЛЕНИЕ 40м

„РЕТЕМА“ ЕООД, ул. „Априлска“ № 6, Габрово 5300

Удостоверение № РК-0090 ДНСК

ОЦЕНКА ЗА СЪОТВЕТСТВИЕ

На основание чл. 142 от ЗЗТ (документ № 142/01)

Съответствие на част:

Дата:

Управител:

ИМЕНА НА ОТВАРИ

АРКПРОЕКТ

АРКПРОЕКТ ЕООД - гр. ГАБРОВО, ул. НИКОЛАЕВСКА 607, тел. 096 816250

ОБЕКТ:

Благоустройство на крайречната зона на р. Янтра в

участка между моста на ул. "Д-р Никола Вапцаров" и

моста на ул. "Христо Ботев", гр. Габрово

ВЪЗЛОЖИТЕЛ:

ОБЩИНА ГАБРОВО

ЧАСТ:

АРХИТЕКТУРА

ЧЕРТЕЖ:

ГЕНЕРАЛЕН ПЛАН

ФАЗА: Работен проект МАЩАБ: 1:1000 ЛИСТ № 01

ПРОЕКТАНТИ: арх. М. Хлибарова, арх. С. Симов

СЪГЛАСУВАЛИ:

ПлБП

л.арх. В. Христов

Геодезия

инж. Ст. Колев

Конструкция

инж. Р. Матев

Ел

инж. Г. Гичев


Вик

инж. М. Ангелова

Пътна

инж. Хр. Колев

Дата: 11/2024

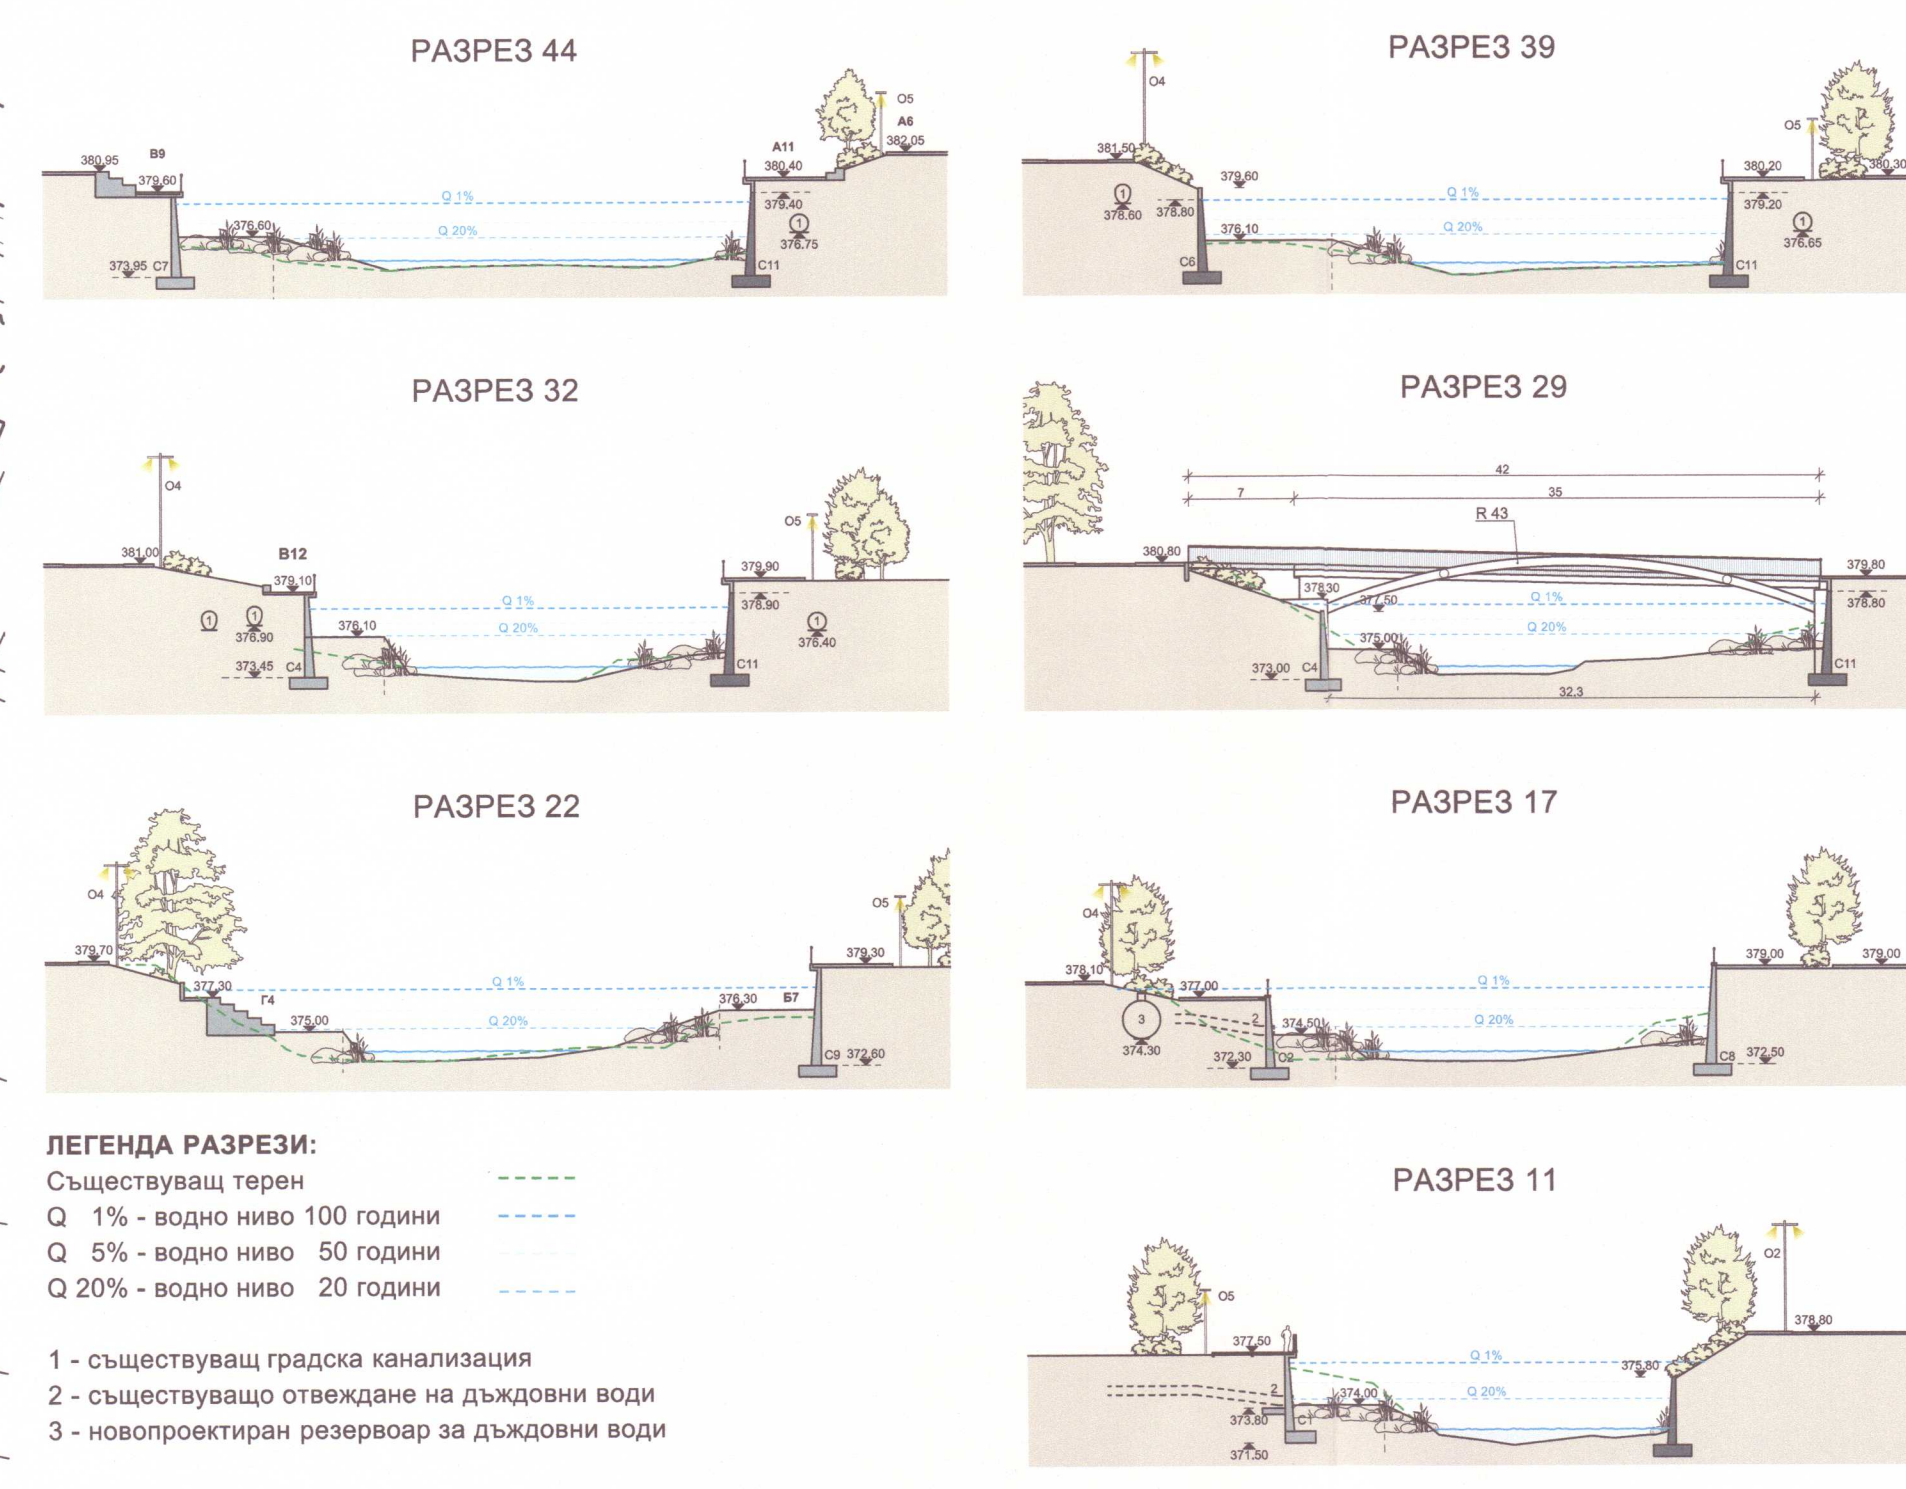

ЛЕГЕНДА РАЗРЕЗИ:

Съществуващ терен

Q - 1% - водно ниво 100 години

Q - 5% - водно ниво 50 години

Q 20% - водно ниво 20 години

1 - съществуващ градска канализация

2 - съществуващо отвеждане на дъждовни води

3 - новопроектиран резервоар за дъждовни води

ЗАБЕЛЕЖКА:

- разрезите съответстват на профилите от хидроложия доклад